



בעל התניא אילת בע"מ
אילת - מגרש 116

טרם התקבל היתר בנייה לפרויקט.
כלל התוכניות כפופות לשינויים
שיידרשו במסגרת ההיתר.

מקרא

- כניסה/יציאה
- הפרשי מפלסים
- צ.א. 8" או 4" בממיד
- מתקן סינון
- א.ח.ד. (ארזן חשמל דירתי)
- אזורר מכאני מאלץ
- מרפסת / רחבה מרוצפת
- מקום למקרר
- כיריים
- מקום למכונת כביסה
- דוד למים חמים
- מעבה מזון-אוויר (מיקום עקרוני)
- מתקן כביסה מתקפל
- פסז
- הנמכה בתקרה (ראה הערה 6 בפרק יאגרות לתכנית הדירתי ברשימת הערות כללית)
- רכוש משותף מגורים
- חצר פרטית
- יציאה לחצר פרטית
- דקים

דירה מס'פוס: d-2

קני"מ: 1:50

תאריך: 14.09.2025

תוכנית דירה מדגם d-2



תאריך חתימה:

חתימת דייר: _____

חתימת חברה: _____

ראה רשימת הערות בתחילת קובץ תכניות המכר

1. ייתכנו שינויים והתאמות בכפוף לדרישות הרשויות ועקב תיאום יועצים/אילוצי תכנון
2. מידות המכר הינן מידות ברוטו לפני ציפיי פנים
3. סימון סיני גבס למת"י כיבוי אש בכפוף להנחיות הוועצים והיתר בניה, ייתכנו שינויים בתוואי המוצג
4. תוכניות מכר כפוף למתן היתר בניה יתכנו שינויים בכפוף לדרישת הרשות
5. תכנון המטבח להמושה בלבד. התכנון יקבע מול ספק המטבחים ריהוט ומוצרי חשמל סומנו להמושה בלבד
6. מיקום, מידות וגודל בריכת השחייה יקבעו לאחר החלטת החברה, דרישת הוועצים והרשויות
7. שטח מקורה- הינו כלול בשטח המרפסת/חצר ולא בנטף

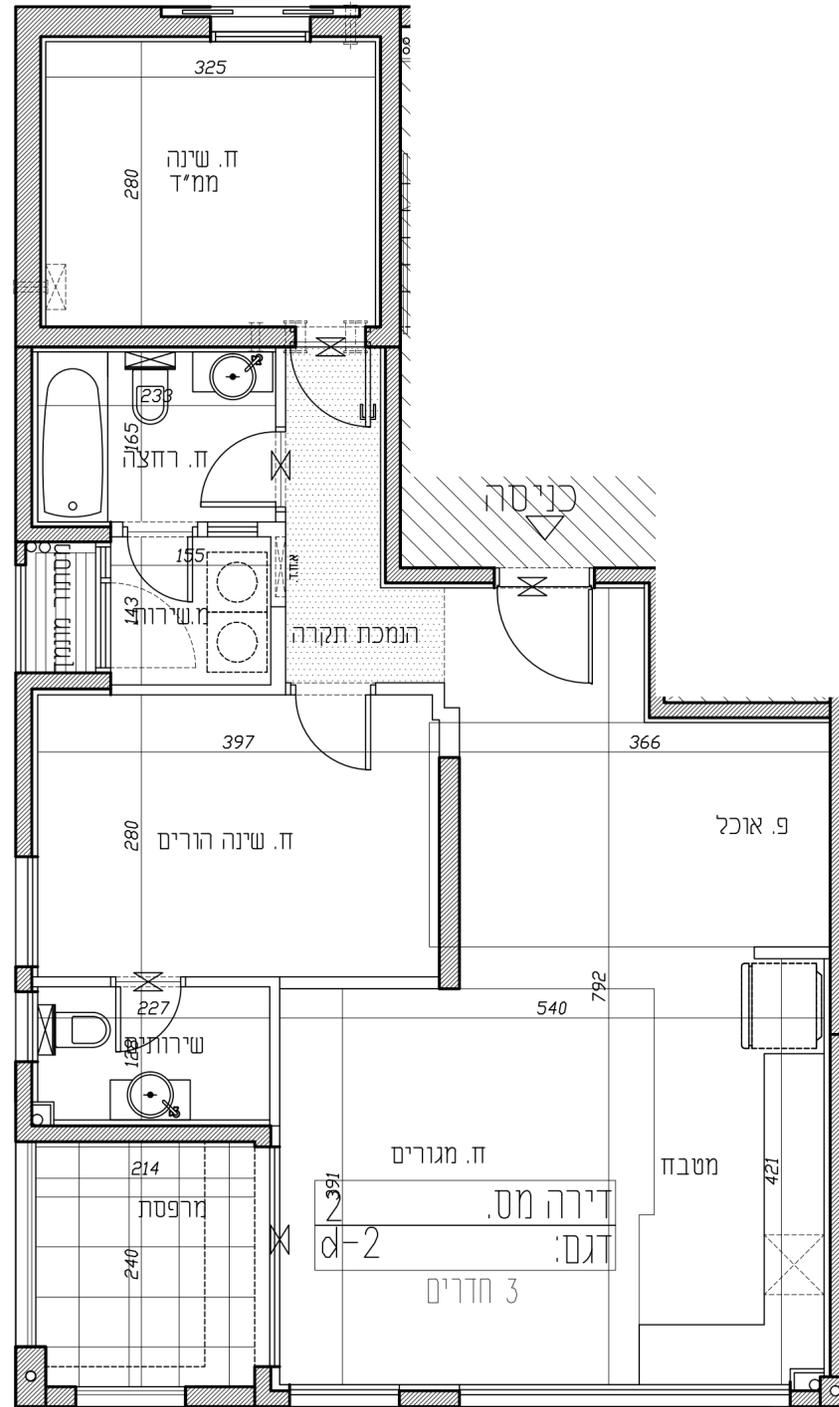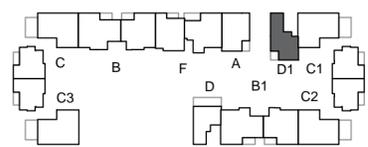

קומה	מס. דירה	שטח
1	2	81.40
		שטח הדירה:
		שטח המרפסת:
		6.33
		שטח מקורה:
		2.56

