



בעל התניא אילת בע"מ
אילת - מגרש 114

מקרא

- כניסה / יציאה
- הפרשי מפלסים
- צ.א. 8" x 4" או 8" x 8" בממד
- מתקן טיוון
- א.ח.ד. (ארון חשמל דירתי)
- איורור מכאני מאלוף
- מרפסת / רוחבה מרוצפת
- מקום למקרר
- כיריים
- מקום למכונת כביסה
- דוד למים חמים
- מעבה מזון-אוויר (מיקום עקרוני)
- מתקן כביסה מתקפל
- פסח
- תמכה במקרה (ראה הערה 6 בפרק זעזעות לתכנית הידיה ברשימת הערות כללית)
- רכוש משותף מגורים
- חצר פרטית
- יציאה לחצר פרטית
- דקים

דירה מטיפוס: -

קב"מ: 1:250

תאריך: 16.09.2025



תוכנית קומה 2

תאריך חתימה:

חתימת דייר: חתימת חברה:

ראה רשימת הערות בתחילת קובץ תכניות המכר

1. ייתכנו שינויים והתאמות בכפוף לדרישות הרשויות ועקב תיאום יועצים/אילוצי תכנון
2. סימון סינר גבס למתני כיבוי אש בכפוף להחזית היועצים והיתר בניה, ייתכנו שינויים בתוארי המוצג
3. תוכנית מכר כפוף למתן היתר בניה ייתכנו שינויים בכפוף לדרישת הרשות
4. תכנון המסבד להמחשה בלבד
5. תכנון יקבע מול ספק המטבחיים יירוט ומוצרי חשמל סומנו להמחשה בלבד
6. מילום, מידות גודל בריכת השחייה יקבעו לאחר החלטת החברה, דרישת יועצים והרשויות
7. שטח מקורה- הירו כולו בשטח המרפסת/חצר ולא בנוסף

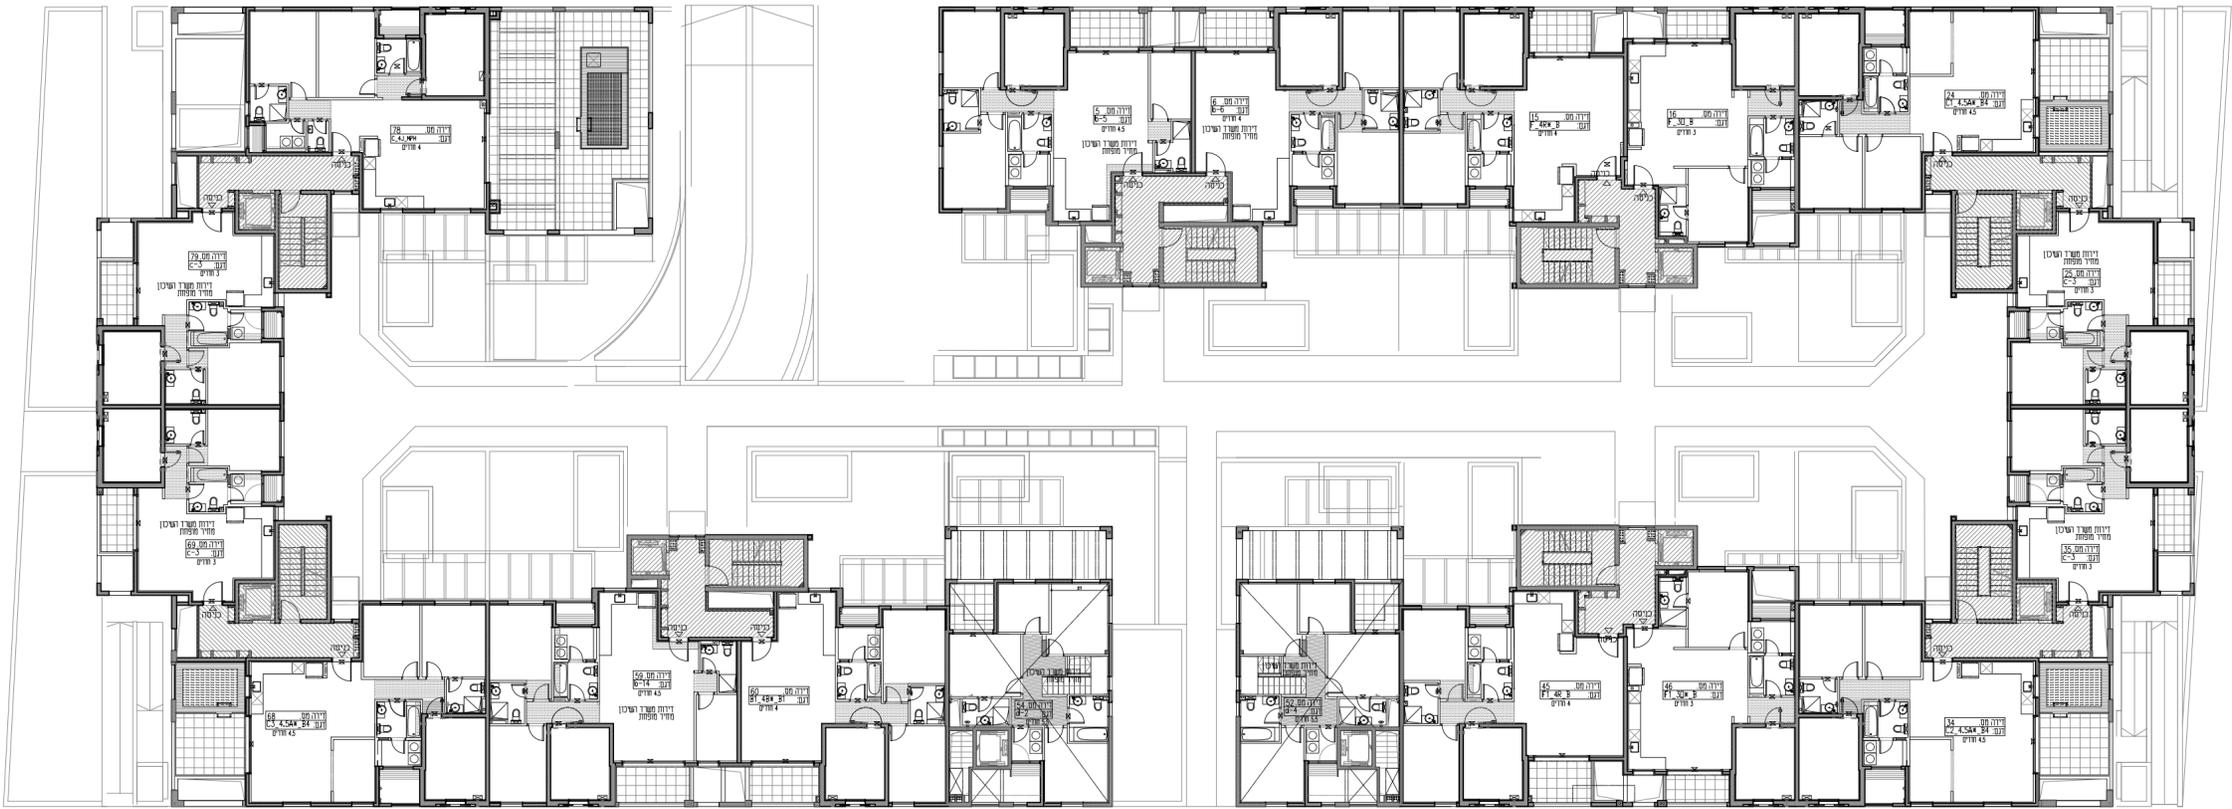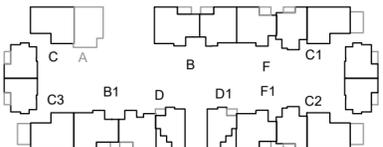

Rozio Architects & Urban Planners